


unsere Referenz zur


**Entwurfs- und Bauvermessung, Bauabrechnung mit Massenermittlung
Lageplan zum Bauantrag, Absteckung der Bauwerksachsen**

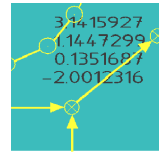

**Büro
für
GeoInformatik**

Projekt


Neubau einer Gewerbehalle für die Speditionsfirma Ewald im Gewerbegebiet Sülterheide, Lage

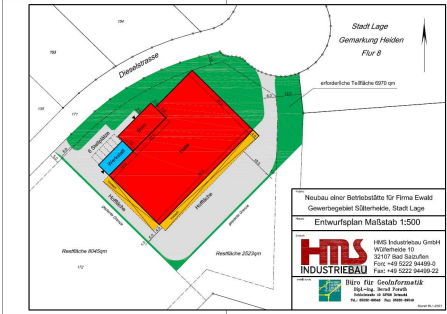

Entwurf der Planung




Gebäudeeinmessung nach Fertigstellung

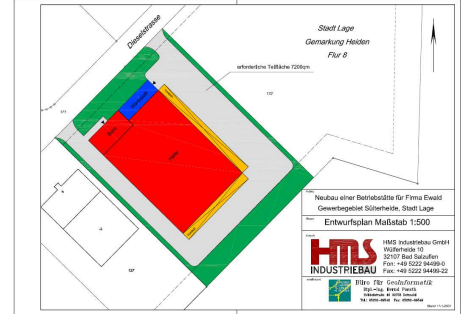

Weitere Planungsvariante

Leistungen

- Erfassung des Urgeländes mit Höhenaufnahme für Entwurf und Detailplanung der Baumaßnahme (Entwurfsvermessung)
- Planungsentwurf mit Darstellung der Baukörper und Aussenanlagen in verschiedenen Varianten
- Erstellung des Lageplan zum Bauantrag mit Gebäuden, Außenanlagen, Abstandsflächen, Grenzen und NN-Höhen
- Baubegleitende Vermessungsarbeiten wie Berechnung der Geometrie , Absteckung der Bauwerksachsen auf Schnurgerüst, Aufmaß für die Erdmassenermittlung und Bauabrechnung (Bauvermessung)
- Optimierung der Höhenlage der Aussenanlagen und Gebäude mit Erdmassenausgleich zur Kostensenkung
- Begleitung der Grundstücksvermessung mit Festlegung der neuen Grenzen und Gebäudeeinmessung
- Erstellung der Abrechnungspläne und prüffähigen Nachweise für die Bauabrechnung

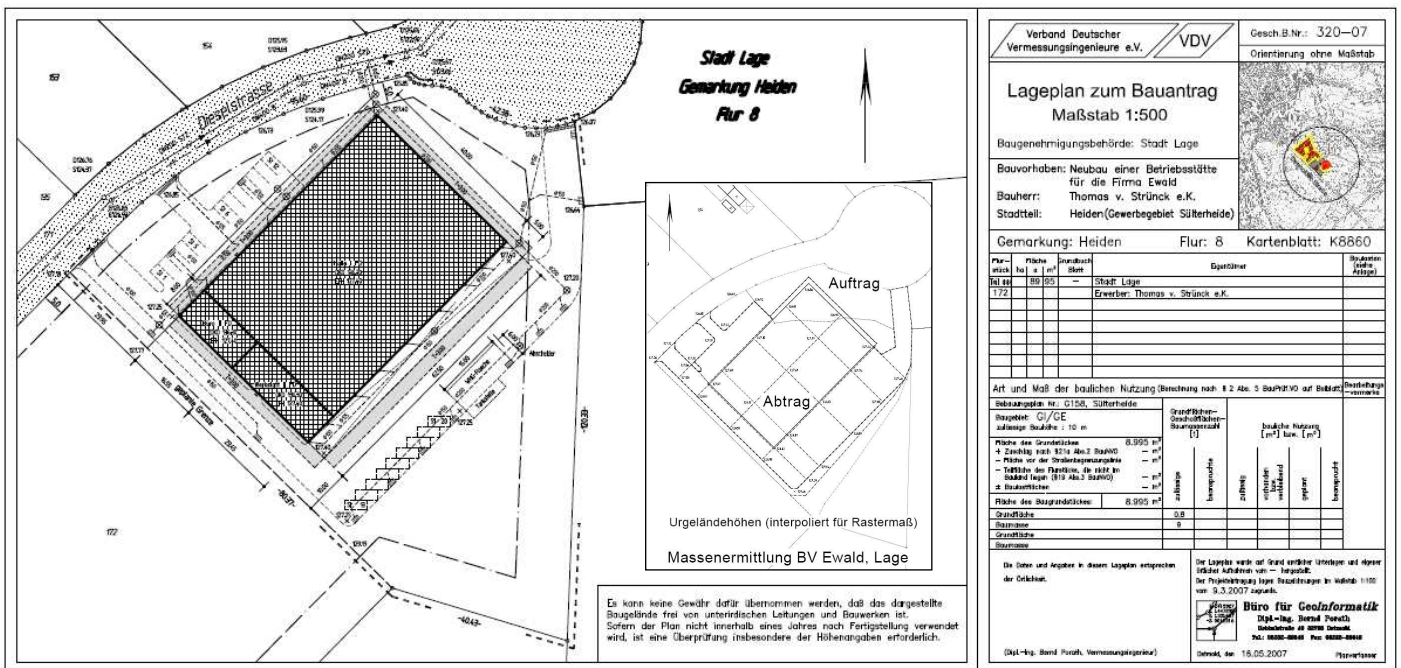

Lageplan zum Bauantrag mit Planung der Gebäude, Außenanlagen, Abstandsflächen, neuen Grenzen und NN-Höhen